



GRUNDKARTA över RESÖ 12:1 m.fl.

Torums kommun, Västra Götalands län
Upprättad vid lantmäterikonstret i Strömstad år 2000 av:

Bo Nilsson
Framställt genom utdrag ur digital registerkartebas
och utökning av digital primärkartebas över "Resö"

Måttklass: III
Koordinatsystem:
I plan: 7.5 gsn V 64.0 region 5
I höjd: R.H. 70
Beteckningsstandard: motsv. TFA 4.6 B.5
Fastighetsredovisningen gällande 2001-05-10
Detaljredovisningen gällande 2001-04-20

Kartskala 1:1000
0 5 10 50 100m

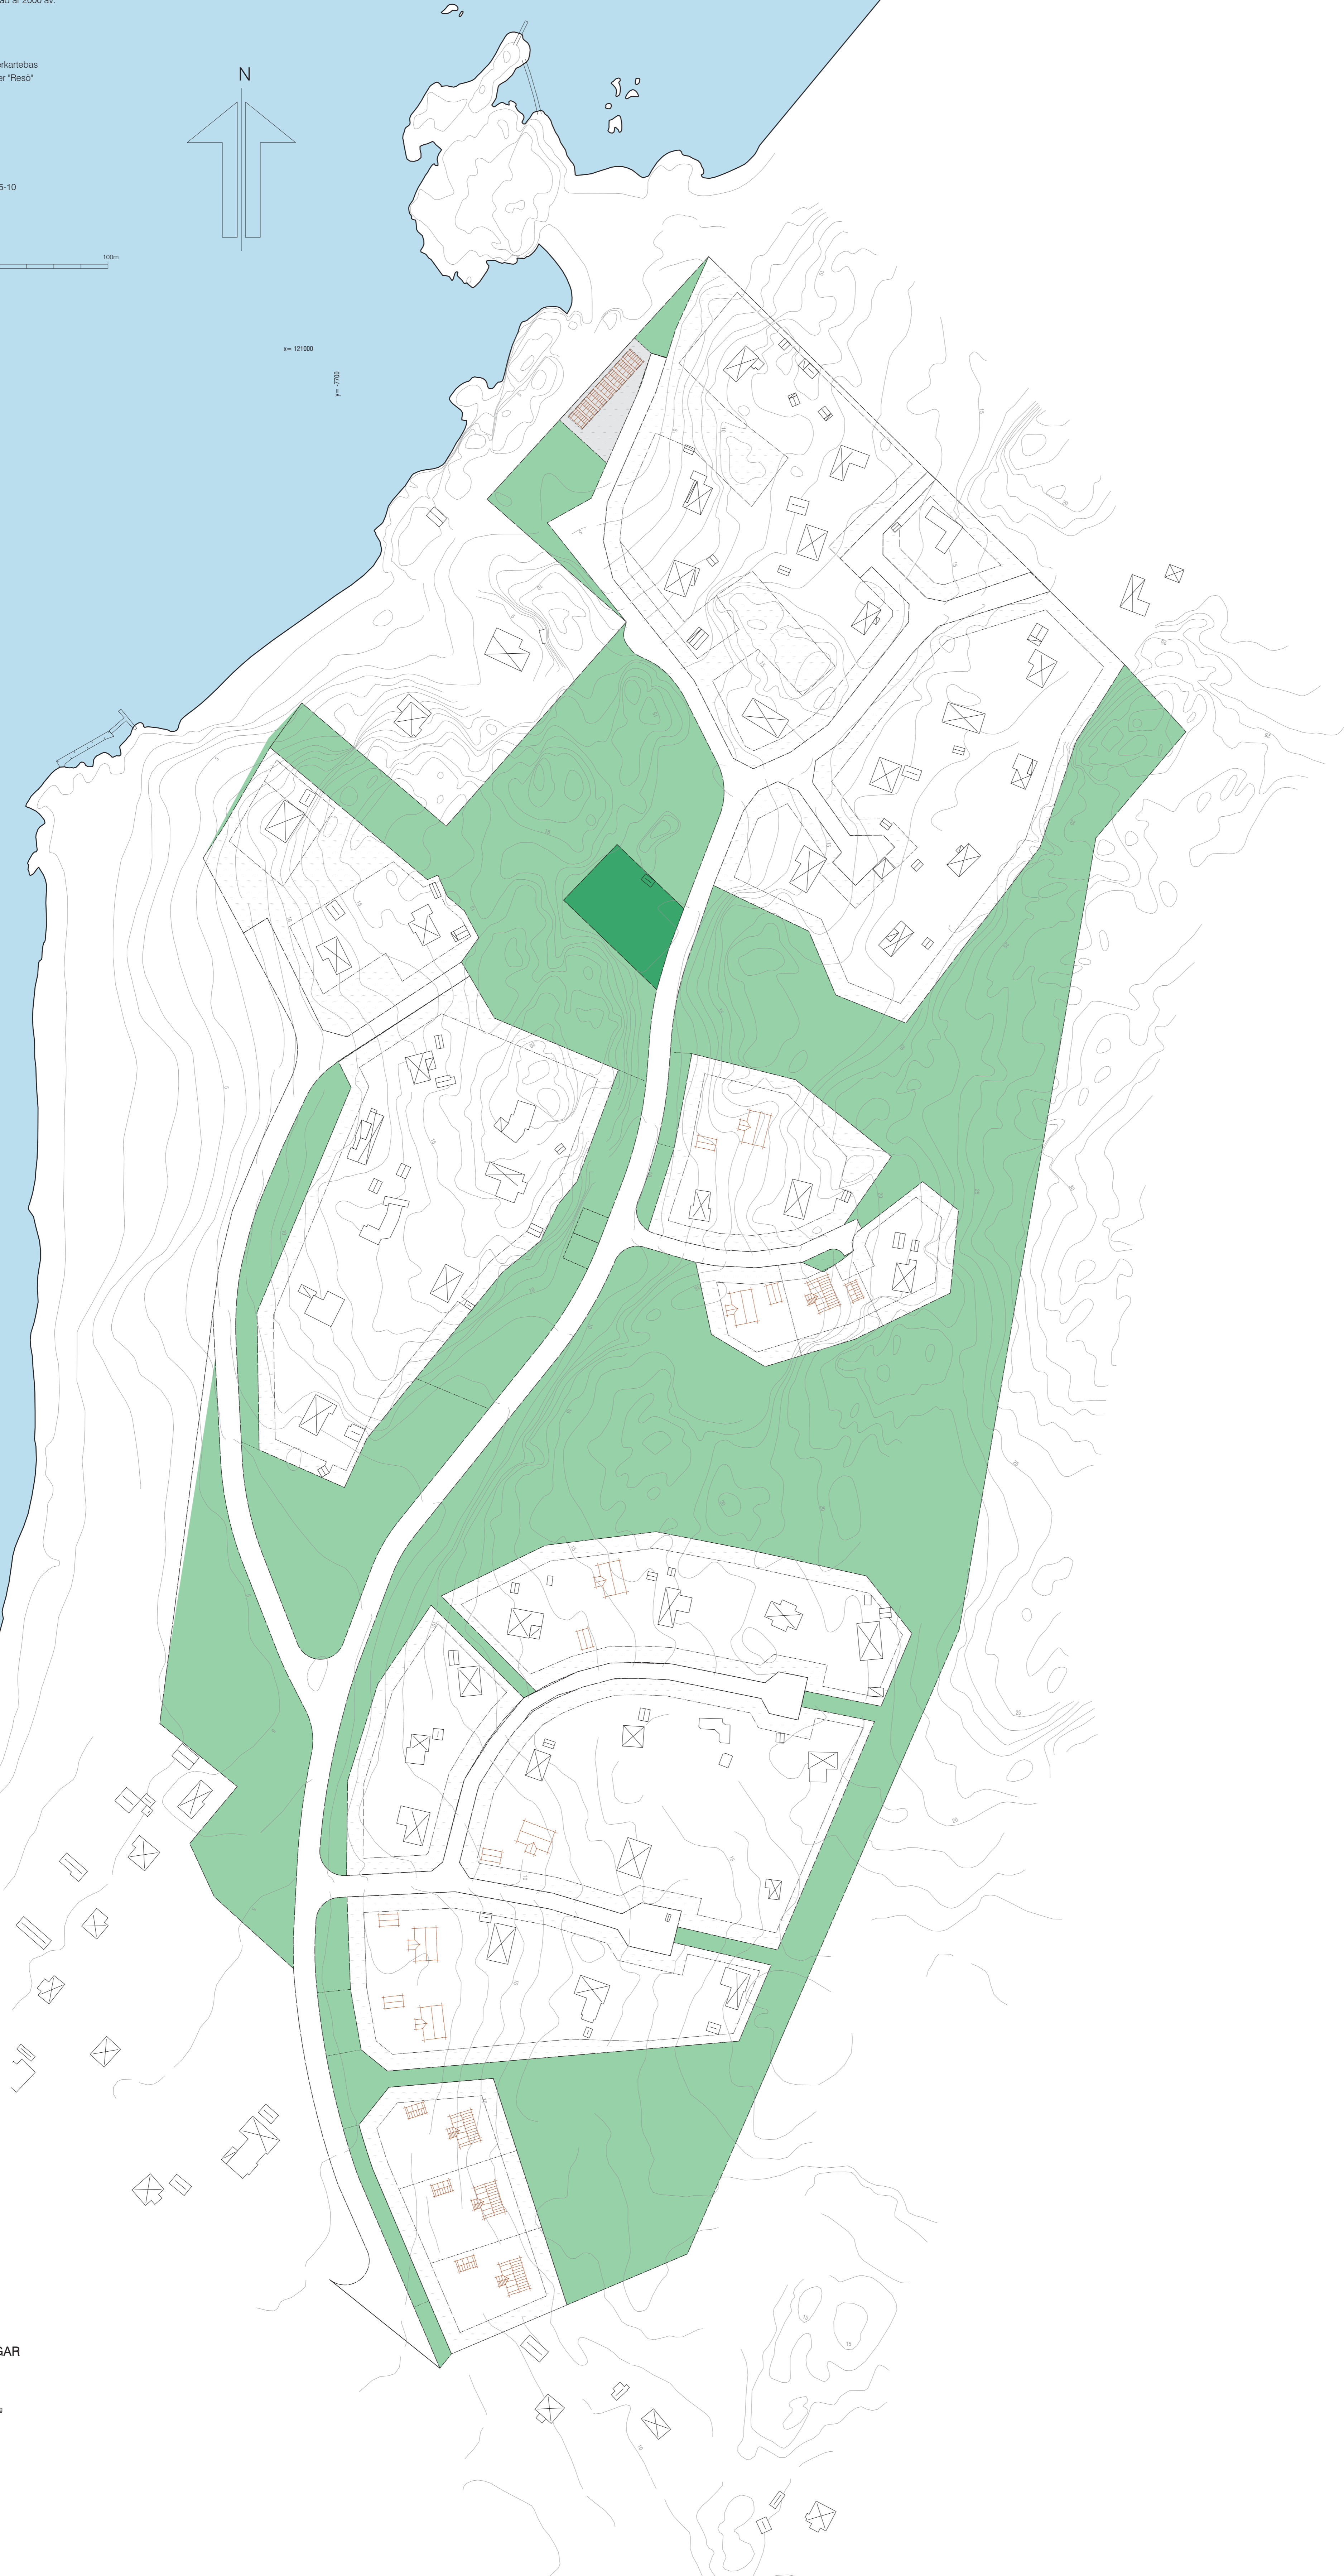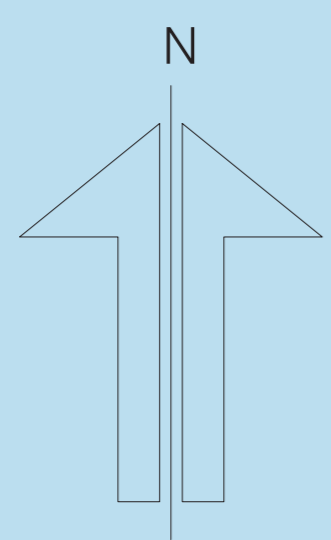

GRUNDKARTEBETECKNINGAR

- Täckplan
- Fästplacering
- Grän för fastighetsgrän
- Grän för gemensamma utrymningar
- Beröringsgrän
- Byggnader (skissade kartor)
- Byggnader (bestämda kartor)
- Skärmar
- Struktur
- Vägar
- Gångväg
- Trampor resp. påstapelpunkter
- Fastigheter
- Tullstans
- Regelstämman
- Förskräning
- Länning, de resp. till
- Stenar
- Stenmur
- Beräkning resp. tvärsnitt
- Ännu resp. ång
- Vattenresp. resp.
- Aggregatgrän
- Slätt
- Dika (resp. resp. kartor)
- Moduler
- Mattor resp. sockar
- Vatten resp. avloppslinor